
02011712209000012

16467



ΕΦΗΜΕΡΙΣ ΤΗΣ ΚΥΒΕΡΝΗΣΕΩΣ

ΤΗΣ ΕΛΛΗΝΙΚΗΣ ΔΗΜΟΚΡΑΤΙΑΣ

ΤΕΥΧΟΣ ΔΕΥΤΕΡΟ **Αρ. Φύλλου 1171**

22 Σεπτεμβρίου 2000

ΑΠΟΦΑΣΕΙΣ

Αριθ. ΥΠΠΟ/ΑΡΧ/Β1/Φ30/41115/1277)

Θεσμοθέτηση ζωνών Α΄ και Β΄ προστασίας του αρχαιολογικού χώρου Κάστρου Γερακίου, επαρχίας Λακεδαίμονος, Νομού Λακωνίας.

Ο ΥΠΟΥΡΓΟΣ ΠΟΛΙΤΙΣΜΟΥ

Έχοντας υπόψη:

1. Το Νόμο 1558/85 (ΦΕΚ/137/Α/26.7.1985) «Κυβέρνηση και Κυβερνητικά Όργανα».

2. Την Κ.Υ.Α. ΥΠΠΟ/ΓΝΟΣ/49610/28.11.90 (ΦΕΚ 743/Β/29.11.90) «Εξαίρεση από τον περιορισμό των τριών υπογραφών» σε συνδυασμό με την ΥΠΠΟ/ΓΝΟΣ/11536/10.3.1992 (ΦΕΚ 210/Β/24.3.1992) «Παράλληλη άσκηση αρμοδιοτήτων από τον Υπουργό Πολιτισμού κ.λπ.».

3. Την Υ.Α. ΥΠΠΟ/ΓΝΟΣ/57631/21.11.1997 «Τροποποίηση Υ.Α. για μεταβίβαση αρμοδιοτήτων».

4. Τις διατάξεις του Κ.Ν. 5351/32 «Περί Αρχαιοτήτων».

5. Το άρθρο 91 του κεφ. ΙΔ' του Ν. 1892/1990 «Για τον εκσυγχρονισμό και την ανάπτυξη και άλλες διατάξεις» (ΦΕΚ 101/τ. Α'/31.7.1990).

6. Τις παραγράφους 9 και 12 του Ν. 2557/23.12.1997 «Θεσμοί, μέτρα και δράσεις πολιτιστικής ανάπτυξης (ΦΕΚ 271/τ.Α΄/24.12.1997).

7. Την κήρυξη του αρχαιολογικού χώρου του Κάστρου Γερακίου και της ευρύτερης περιοχής του (ΥΠΠΟ/ΑΡΧ/Β1/Φ30/41114/1276/11.8.2000).

8. Την ομόφωνη γνωμοδότηση του Κεντρικού Αρχαιολογικού Συμβουλίου, όπως διατυπώθηκε στην αριθμ. 59/7.12.1999 συνεδρία του, αποφασίζουμε:

Καθορίζουμε εντός του αρχαιολογικού χώρου του Κάστρου Γερακίου, επαρχίας Λακεδαίμονος, Νομού Λακωνίας και της ευρύτερης περιοχής του ζώνες προστασίας Α' αδόμητη και Β' ειδικών όρων και περιορισμών δόμησης. Ειδικότερα:

Α. Ως ζώνη Α' αδόμητη προστασίας του αρχαιολογικού χώρου καθορίζεται η περιοχή όπως σημειώνεται στο συνημμένο απόσπασμα χάρτη Γ.Υ.Σ. κλίμακας 1: 5000 με συνεχή κόκκινη γραμμή και προσδιορίζεται με τα σημεία Α1, Α2, Α3, Α4, Α5, Α6, Α7, Α8, Α9, Α10, Α11, Α12, Α13, Α14, Α15, Α16, Α17, Α18, Α19, Α20, Α21, Α22, Α23, Α24, Α25, Α26, Α27, Α28, Α29, Α30, Α31, Α32, Α33, Α34, Α35, Α36, Α37, Α38, Α39, Α40, Α41, 21, 30, 29,1 9, 18, 17, 16,1 5,14, Α1. Τα σημεία αντιστοιχούν σε πίνακα συντεταγμένων ο οποίος συνοδεύει τον χάρτη και παρατίθεται κατωτέρω.

ΠΙΝΑΚΕΣ ΣΥΝΤΕΤΑΓΜΕΝΩΝ
Ζώνη Α

Α/Α	Χ	Ψ	
Α1	22035.00	27295.000	(ΚΦΧ 1: 100000 ΓΥΘΕΙΟ)
Α2	- 21910.00	- 27450.000	(ΚΦΧ 1: 100000 ΕΡΜΙΟΝΗ ΥΔΡΑ)
Α3	- 21390.000	27500.000	(ΚΦΧ 1: 100000 ΜΟΛΑΟΙ ΜΟΝ/ΣΙΑ)
Α4	- 20952.500	26930.000	(ΚΦΧ 1: 100000 ΜΟΛΑΟΙ ΜΟΝ/ΣΙΑ)
Α5	- 20797.500	26667.500	(ΚΦΧ 1: 100000 ΜΟΛΑΟΙ ΜΟΝ/ΣΙΑ)
Α6	- 20530.000	26412.500	(ΚΦΧ 1: 100000 ΜΟΛΑΟΙ ΜΟΝ/ΣΙΑ)
Α7	- 20437.500	25665.000	(ΚΦΧ 1: 100000 ΜΟΛΑΟΙ ΜΟΝ/ΣΙΑ)
Α8	- 20475.000	25617.500	(ΚΦΧ 1: 100000 ΜΟΛΑΟΙ ΜΟΝ/ΣΙΑ)
Α9	- 20522.500	25612.500	(ΚΦΧ 1: 100000 ΜΟΛΑΟΙ ΜΟΝ/ΣΙΑ)
Α10	- 20580.000	25525.000	(ΚΦΧ 1: 100000 ΜΟΛΑΟΙ ΜΟΝ/ΣΙΑ)
Α11	- 20707.500	25522.500	(ΚΦΧ 1: 100000 ΜΟΛΑΟΙ ΜΟΝ/ΣΙΑ)
Α12	- 20805.000	25535.000	(ΚΦΧ 1: 100000 ΜΟΛΑΟΙ ΜΟΝ/ΣΙΑ)
Α13	- 20932.500	25607.500	(ΚΦΧ 1: 100000 ΜΟΛΑΟΙ ΜΟΝ/ΣΙΑ)
Α14	- 21005.000	25620.000	(ΚΦΧ 1: 100000 ΜΟΛΑΟΙ ΜΟΝ/ΣΙΑ)
Α15	- 21242.500	25695.000	(ΚΦΧ 1: 100000 ΜΟΛΑΟΙ ΜΟΝ/ΣΙΑ)
Α16	- 21415.000	25790.000	(ΚΦΧ 1: 100000 ΜΟΛΑΟΙ ΜΟΝ/ΣΙΑ)
Α17	- 21450.000	25822.500	(ΚΦΧ 1: 100000 ΜΟΛΑΟΙ ΜΟΝ/ΣΙΑ)
Α18	- 21505.000	25830.000	(ΚΦΧ 1: 100000 ΜΟΛΑΟΙ ΜΟΝ/ΣΙΑ)
Α19	- 21637.500	25825.000	(ΚΦΧ 1: 100000 ΜΟΛΑΟΙ ΜΟΝ/ΣΙΑ)
Α20	- 21692.500	25840.000	(ΚΦΧ 1: 100000 ΜΟΛΑΟΙ ΜΟΝ/ΣΙΑ)
Α21	- 21740.000	25895.000	(ΚΦΧ 1: 100000 ΜΟΛΑΟΙ ΜΟΝ/ΣΙΑ)
Α22	- 21760.000	25967.500	(ΚΦΧ 1: 100000 ΜΟΛΑΟΙ ΜΟΝ/ΣΙΑ)
Α23	- 21782.500	26085.000	(ΚΦΧ 1: 100000 ΜΟΛΑΟΙ ΜΟΝ/ΣΙΑ)
Α24	- 21802.500	26112.500	(ΚΦΧ 1: 100000 ΜΟΛΑΟΙ ΜΟΝ/ΣΙΑ)
Α25	- 21843.000	26117.500	(ΚΦΧ 1: 100000 ΜΟΛΑΟΙ ΜΟΝ/ΣΙΑ)
Α26	- 21970.000	26265.000	(ΚΦΧ 1: 100000 ΜΟΛΑΟΙ ΜΟΝ/ΣΙΑ)
Α27	- 22.000.000	26372.500	(ΚΦΧ 1: 100000 ΜΟΛΑΟΙ ΜΟΝ/ΣΙΑ)
Α28	- 22035.000	26410.000	(ΚΦΧ 1: 100000 ΜΟΛΑΟΙ ΜΟΝ/ΣΙΑ)
Α29	- 22060.000	26455.000	(ΚΦΧ 1: 100000 ΜΟΛΑΟΙ ΜΟΝ/ΣΙΑ)
Α30	- 22125.000	26437.500	(ΚΦΧ 1: 100000 ΜΟΛΑΟΙ ΜΟΝ/ΣΙΑ)
Α31	- 22175.000	26452.500	(ΚΦΧ 1: 100000 ΜΟΛΑΟΙ ΜΟΝ/ΣΙΑ)
Α32	- 22191.000	26499.000	(ΚΦΧ 1: 100000 ΜΟΛΑΟΙ ΜΟΝ/ΣΙΑ)
Α33	- 22218.000	26499.500	(ΚΦΧ 1: 100000 ΜΟΛΑΟΙ ΜΟΝ/ΣΙΑ)
Α34	- 22295.000	26465.000	(ΚΦΧ 1: 100000 ΜΟΛΑΟΙ ΜΟΝ/ΣΙΑ)
Α35	- 22375.000	26485.000	(ΚΦΧ 1: 100000 ΜΟΛΑΟΙ ΜΟΝ/ΣΙΑ)
Α36	- 22430.000	26512.500	(ΚΦΧ 1: 100000 ΜΟΛΑΟΙ ΜΟΝ/ΣΙΑ)
Α37	- 22470.000	26575.000	(ΚΦΧ 1: 100000 ΜΟΛΑΟΙ ΜΟΝ/ΣΙΑ)
Α38	21735.000	26395.000	(ΚΦΧ 1: 100000 ΓΥΘΕΙΟ)
Α39	21500.000	26245.000	(ΚΦΧ 1: 100000 ΓΥΘΕΙΟ)

A40	21500.000	26140.000	(ΚΦΧ 1: 100000 ΓΥΘΕΙΟ)
A41	21408.000	26155.000	(ΚΦΧ 1: 100000 ΓΥΘΕΙΟ)
21	21442.500	26215.000	(ΚΦΧ 1: 100000 ΓΥΘΕΙΟ)
30	21232.500	26510.000	(ΚΦΧ 1: 100000 ΓΥΘΕΙΟ)
29	21337.000	26557.500	(ΚΦΧ 1: 100000 ΓΥΘΕΙΟ)
19	21547.500	26775.000	(ΚΦΧ 1: 100000 ΓΥΘΕΙΟ)
18	21568.000	26880.000	(ΚΦΧ 1: 100000 ΓΥΘΕΙΟ)
17	21747.500	26852.000	(ΚΦΧ 1: 100000 ΓΥΘΕΙΟ)
16	21740.000	26780.000	(ΚΦΧ 1: 100000 ΓΥΘΕΙΟ)
15	21892.500	26772.500	(ΚΦΧ 1: 100000 ΓΥΘΕΙΟ)
14	21845.000	26945.000	(ΚΦΧ 1: 100000 ΓΥΘΕΙΟ)

Όπου για το ΚΦΧ 1: 100000 ΜΟΛΑΙ - ΜΟΝΕΜΒΑΣΙΑ έχουμε φ=36°45΄ και λ=-0°45'

για το ΚΦΧ 1: 100000 ΕΡΜΙΟΝΗ - ΥΔΡΑ έχουμε φ=37°15' και λ=-0°45'

για το ΚΦΧ 1: 100000 ΓΥΘΕΙΟ έχουμε φ=36°45' και λ=-1°15'

Εντός των ορίων της ζώνης Α ισχύουν τα ακόλουθα:

• Δεν επιτρέπεται οποιαδήποτε αλλοίωση του ανάγλυφου του εδάφους ή δόμηση , καθώς και οποιαδήποτε κατασκευή για την οποία απαιτείται ή όχι έγκριση της αρμόδιας Πολεοδομικής Αρχής.

• Διατηρείται μόνο η δυνατότητα κατασκευής από το Υπουργείο Πολιτισμού βοηθητικών κτισμάτων (π.χ. χώροι στάθμευσης, χώροι υγιεινής, κ.λπ.) και πραγματοποίησης εργασιών διαμόρφωσης αποκλειστικά και μόνο για την εξυπηρέτηση του αρχαιολογικού χώρου, έργα τα οποία θα εγκρίνονται κατά περίπτωση μετά από γνωμοδότηση του Κεντρικού Αρχαιολογικού Συμβουλίου.

• Όπου υπάρχουν γεωργικές εκτάσεις επιτρέπονται μόνο οι ανοιχτές καλλιέργειες, καθώς και τα απλά (με δίκτυο) επιφανειακά έργα άρδευσης.

• Απαγορεύεται η διάνοιξη νέων οδών,επιτρεπομένης μόνο της συντήρησης των υφισταμένων οδών κατόπιν έγκρισης του ΥΠΠΟ (511 ΕΒΑ.)

• Επιτρέπεται μόνο η συντήρηση και επισκευή των νομίμως υφισταμένων κτισμάτων για λόγους χρήσης και υγιεινής, απαγορευομένης οποιασδήποτε επέκτασης (καθ' ύψος ή κατ' έκταση).Όλες οι προαναφερόμενες δραστηριότητες επιτρέπονται μόνο εφόσον υπάρχει η προηγούμενη άδεια του ΥΠΠΟ (5· Εφορείας Βυζαντινών Αρχαιοτήτων).

• Θα καταβληθεί προσπάθεια - κατόπιν έγκρισης του ΥΠΠΟ (5ης Εφορείας Βυζαντινών Αρχαιοτήτων) - να ευπρεπισθούν τα υφιστάμενα στην περιοχή ποιμνιοστάσια , ενώ για την τυχόν κατασκευή νέου ποιμνιοστασίου ή επισκευή παλαιού θα απαιτείται η προηγούμενη έγκριση της αρμόδιας 5· ΕΒΑ.

• Αυθαίρετα κτίσματα τα οποία έχουν ανεγερθεί εντός της ζώνης Α' του αρχαιολογικού χώρου χωρίς την προηγούμενη έγκριση της Αρχαιολογικής Υπηρεσίας ουδέποτε νομιμοποιούνται αλλά σύμφωνα με τις κείμενες διατάξεις υποχρεωτικά κατεδαφίζονται.

Β. Ως ζώνη Β' προστασίας του αρχαιολογικού χώρου καθορίζεται η περιοχή όπως σημειώνεται στο συνημμένο απόσπασμα χάρτη Γ.Υ.Σ. κλίμακας 1: 5000 με κλειστή πράσινη γραμμή και προσδιορίζεται με τα σημεία Β1, Β2, Β3, Β4, Β5, Β6,Β7, Β8, Β9, Β10, Β11, Β12, Β13, 22, Α41, Α40, Α39, Α38, Α37, Α36, Α35, Α34, Α33,Α32, Α31, Α30, Α29, Α28, Α27, Α26, Α25, Α24, Α23, Α22, Α21, Α20, Α19, Α18, Α17, Α16, Α15, Α14, Α13, Α12, Α11, Α10, Α9, Α8, Α7, Α6, Α5, Α4, Α3, Α2, Α1, 14, 13,Β1. Τα σημεία αντιστοιχούν σε πίνακα συντεταγμένων ο οποίος συνοδεύει τον χάρτη και παρατίθεται κατωτέρω.

ΠΙΝΑΚΕΣ ΣΥΝΤΕΤΑΓΜΕΝΩΝ
Ζώνη Β

Α/Α	Χ	Ψ	
Β1	21935.000	27550.00	(ΚΦΧ 1 100000 ΓΥΘΕΙΟ)
Β2	- 22000.000	- 27265.000	(ΚΦΧ 1 100000 ΕΡΜΙΟΝΗ ΥΔΡΑ)
Β3	-21520.000	-27170.000	(ΚΦΧ 1:10000 ΕΡΜΙΟΝΗ ΥΔΡΑ)
Β4	-21020.000	27500.000	(ΚΦΧ 1:10000 ΜΟΛΑΟΙ ΜΟΝ/ΣΙΑ)
Β5	-20717.000	27112.500	(ΚΦΧ 1:10000 ΜΟΛΑΟΙ ΜΟΝ/ΣΙΑ)
Β6	-20255.000	26545.000	(ΚΦΧ 1:10000 ΜΟΛΑΟΙ ΜΟΝ/ΣΙΑ)
Β7	-20180.000	25755.000	(ΚΦΧ 1: 10000 ΜΟΛΑΟΙ ΜΟΝ/ΣΙΑ)
Β8	-20210.000	25510.000	(ΚΦΧ 1: 10000 ΜΟΛΑΟΙ ΜΟΝ/ΣΙΑ)
Β9	-20500.000	25280.000	(ΚΦΧ 1: 10000 ΜΟΛΑΟΙ ΜΟΝ/ΣΙΑ)
Β10	-20790.000	25262.500	(ΚΦΧ 1: 10000 ΜΟΛΑΟΙ ΜΟΝ/ΣΙΑ)
Β11	-21315.000	25340.000	(ΚΦΧ 1: 10000 ΜΟΛΑΟΙ ΜΟΝ/ΣΙΑ)
Β12	-21757.500	25572.500	(ΚΦΧ 1: 10000 ΜΟΛΑΟΙ ΜΟΝ/ΣΙΑ)
Β13	-22265.000	25980.000	(ΚΦΧ 1: 10000 ΜΟΛΑΟΙ ΜΟΝ/ΣΙΑ)
22	21202.500	25865.000	(ΚΦΧ 1: 10000 ΓΥΘΕΙΟ)
Α41	21408.000	26155.000	(ΚΦΧ 1: 100000 ΓΥΘΕΙΟ)
Α40	21500.000	26140.000	(ΚΦΧ 1: 100000 ΓΥΘΕΙΟ)
Α39	21500.000	26245.000	(ΚΦΧ 1: 100000 ΓΥΘΕΙΟ)
Α38	21735.000	26395.000	(ΚΦΧ 1: 100000 ΓΥΘΕΙΟ)
Α37	-22470.000	26575.000	(ΚΦΧ 1: 100000 ΜΟΛΑΟΙ ΜΟΝ/ΣΙΑ)
Α36	-22430.000	26512.500	(ΚΦΧ 1: 100000 ΜΟΛΑΟΙ ΜΟΝ/ΣΙΑ)
Α35	-22375.000	26485.000	(ΚΦΧ 1: 100000 ΜΟΛΑΟΙ ΜΟΝ/ΣΙΑ)
Α34	-22295.000	26465.000	(ΚΦΧ 1: 100000 ΜΟΛΑΟΙ ΜΟΝ/ΣΙΑ)
Α33	-22218.000	26499.500	(ΚΦΧ 1: 100000 ΜΟΛΑΟΙ ΜΟΝ/ΣΙΑ)
Α32	-22191.000	26499.000	(ΚΦΧ 1: 100000 ΜΟΛΑΟΙ ΜΟΝ/ΣΙΑ)
Α31	-22175.000	26452.500	(ΚΦΧ 1: 100000 ΜΟΛΑΟΙ ΜΟΝ/ΣΙΑ)
Α30	-22125.000	26437.500	(ΚΦΧ 1: 100000 ΜΟΛΑΟΙ ΜΟΝ/ΣΙΑ)
Α29	-22060.000	26455.000	(ΚΦΧ 1: 100000 ΜΟΛΑΟΙ ΜΟΝ/ΣΙΑ)
Α28	-22035.000	26410.000	(ΚΦΧ 1: 100000 ΜΟΛΑΟΙ ΜΟΝ/ΣΙΑ)
Α27	-22000.000	26372.500	(ΚΦΧ 1: 100000 ΜΟΛΑΟΙ ΜΟΝ/ΣΙΑ)
Α26	-21970.000	26265.000	(ΚΦΧ 1: 100000 ΜΟΛΑΟΙ ΜΟΝ/ΣΙΑ)
Α25	-21843.000	26117.500	(ΚΦΧ 1: 100000 ΜΟΛΑΟΙ ΜΟΝ/ΣΙΑ)
Α24	-21802.500	26112.500	(ΚΦΧ 1: 100000 ΜΟΛΑΟΙ ΜΟΝ/ΣΙΑ)
Α23	-21782.500	26085.000	(ΚΦΧ 1: 100000 ΜΟΛΑΟΙ ΜΟΝ/ΣΙΑ)
Α22	-21760.000	25967.500	(ΚΦΧ 1: 100000 ΜΟΛΑΟΙ ΜΟΝ/ΣΙΑ)
Α21	-21740.000	25895.000	(ΚΦΧ 1: 100000 ΜΟΛΑΟΙ ΜΟΝ/ΣΙΑ)
Α20	-21692.500	25840.000	(ΚΦΧ 1: 100000 ΜΟΛΑΟΙ ΜΟΝ/ΣΙΑ)
Α19	-21637.500	25825.000	(ΚΦΧ 1: 100000 ΜΟΛΑΟΙ ΜΟΝ/ΣΙΑ)
Α18	-21505.000	25830.000	(ΚΦΧ 1: 100000 ΜΟΛΑΟΙ ΜΟΝ/ΣΙΑ)
Α17	-21450.000	25822.500	(ΚΦΧ 1: 100000 ΜΟΛΑΟΙ ΜΟΝ/ΣΙΑ)
Α16	-21415.000	25790.000	(ΚΦΧ 1: 100000 ΜΟΛΑΟΙ ΜΟΝ/ΣΙΑ)
Α15	-21242.500	25695.000	(ΚΦΧ 1: 100000 ΜΟΛΑΟΙ ΜΟΝ/ΣΙΑ)
Α14	-21005.000	25620.000	(ΚΦΧ 1: 100000 ΜΟΛΑΟΙ ΜΟΝ/ΣΙΑ)
Α13	-20932.500	25607.500	(ΚΦΧ 1: 100000 ΜΟΛΑΟΙ ΜΟΝ/ΣΙΑ)
Α12	-20805.000	25535.000	(ΚΦΧ 1: 100000 ΜΟΛΑΟΙ ΜΟΝ/ΣΙΑ)
Α11	-20707.500	25522.500	(ΚΦΧ 1: 100000 ΜΟΛΑΟΙ ΜΟΝ/ΣΙΑ)
Α10	-20580.000	25525.000	(ΚΦΧ 1: 100000 ΜΟΛΑΟΙ ΜΟΝ/ΣΙΑ)
Α9	-20522.500	25612.500	(ΚΦΧ 1 100000 ΜΟΛΑΟΙ ΜΟΝ/ΣΙΑ)
Α8	20475.000	25617.500	(ΚΦΧ 1 100000 ΜΟΛΑΟΙ ΜΟΝ/ΣΙΑ)
Α7	-20437.500	25665.000	(ΚΦΧ 1 100000 ΜΟΛΑΟΙ ΜΟΝ/ΣΙΑ)
Α6	-20530.000	26412.500	(ΚΦΧ 1: 100000 ΜΟΛΑΟΙ ΜΟΝ/ΣΙΑ)
Α5	-20797.500	26667.500	(ΚΦΧ 1: 100000 ΜΟΛΑΟΙ ΜΟΝ/ΣΙΑ)
Α4	-20952.500	26930.000	(ΚΦΧ 1: 100000 ΜΟΛΑΟΙ ΜΟΝ/ΣΙΑ)
Α3	-21390.000	27500.000	(ΚΦΧ 1: 100000 ΜΟΛΑΟΙ ΜΟΝ/ΣΙΑ)
Α2	-21910.000	-27450.000	(ΚΦΧ 1: 100000 ΜΟΛΑΟΙ ΜΟΝ/ΣΙΑ)
Α1	22035.000	27295.000	(ΚΦΧ 1: 100000 ΓΥΘΕΙΟ)
14	21845.000	26945.000	(ΚΦΧ 1: 100000 ΓΥΘΕΙΟ)
13	21662.500	27000.000	(ΚΦΧ 1: 100000 ΓΥΘΕΙΟ)

Όπου για το ΚΦΧ 1: 100000 ΜΟΛΑΟΙ - ΜΟΝΕΜΒΑΣΙΑ έχουμε φ=36°45' και λ=-0°45'

για το ΚΦΧ 1: 100000 ΕΡΜΙΟΝΗ - ΥΔΡΑ έχουμε φ=37° 15' και λ=-0°45'

για το ΚΦΧ 1: 100000 ΓΥΘΕΙΟ έχουμε φ=36°45' και λ=-1°15'

Στη ζώνη Β' θα επιτρέπεται από πλευράς αρχαιολογικής νομοθεσίας η δόμηση με ειδικούς όρους και περιορισμούς, οι οποίοι θα διατυπωθούν σε υπό έκδοση απόφασή μας και οι οποίοι, μετά από επεξεργασία από το αρμόδιο Υπουργείο Περιβάλλοντος, Χωροταξίας και Δημοσίων Έργων, θα θεσμοθετηθούν με Προεδρικό Διάταγμα, που θα προωθηθεί από τους συναρμόδιους Υπουργούς Πολιτισμού και ΠΕ.ΧΩ.ΔΕ.


Οποιαδήποτε όμως δραστηριότητα στη ζώνη αυτή θα επιτρέπεται μόνο εφ' όσον έχει την προβλεπόμενη από τις σχετικές διατάξεις του Κ.Ν. 5351/932 «Περί Αρχαιοτήτων» προηγούμενη έγκριση του ΥΠΠΟ και θα διενεργείται υπό την επίβλεψη της 5ης Εφορείας Βυζαντινών Αρχαιοτήτων.


Η απόφαση αυτή να δημοσιευθεί στην Εφημερίδα της Κυβερνήσεως.


Αθήνα, 11 Αυγούστου 2000


Ο ΥΠΟΥΡΓΟΣ


ΘΕΟΔΩΡΟΣ ΠΑΓΚΑΛΟΣ

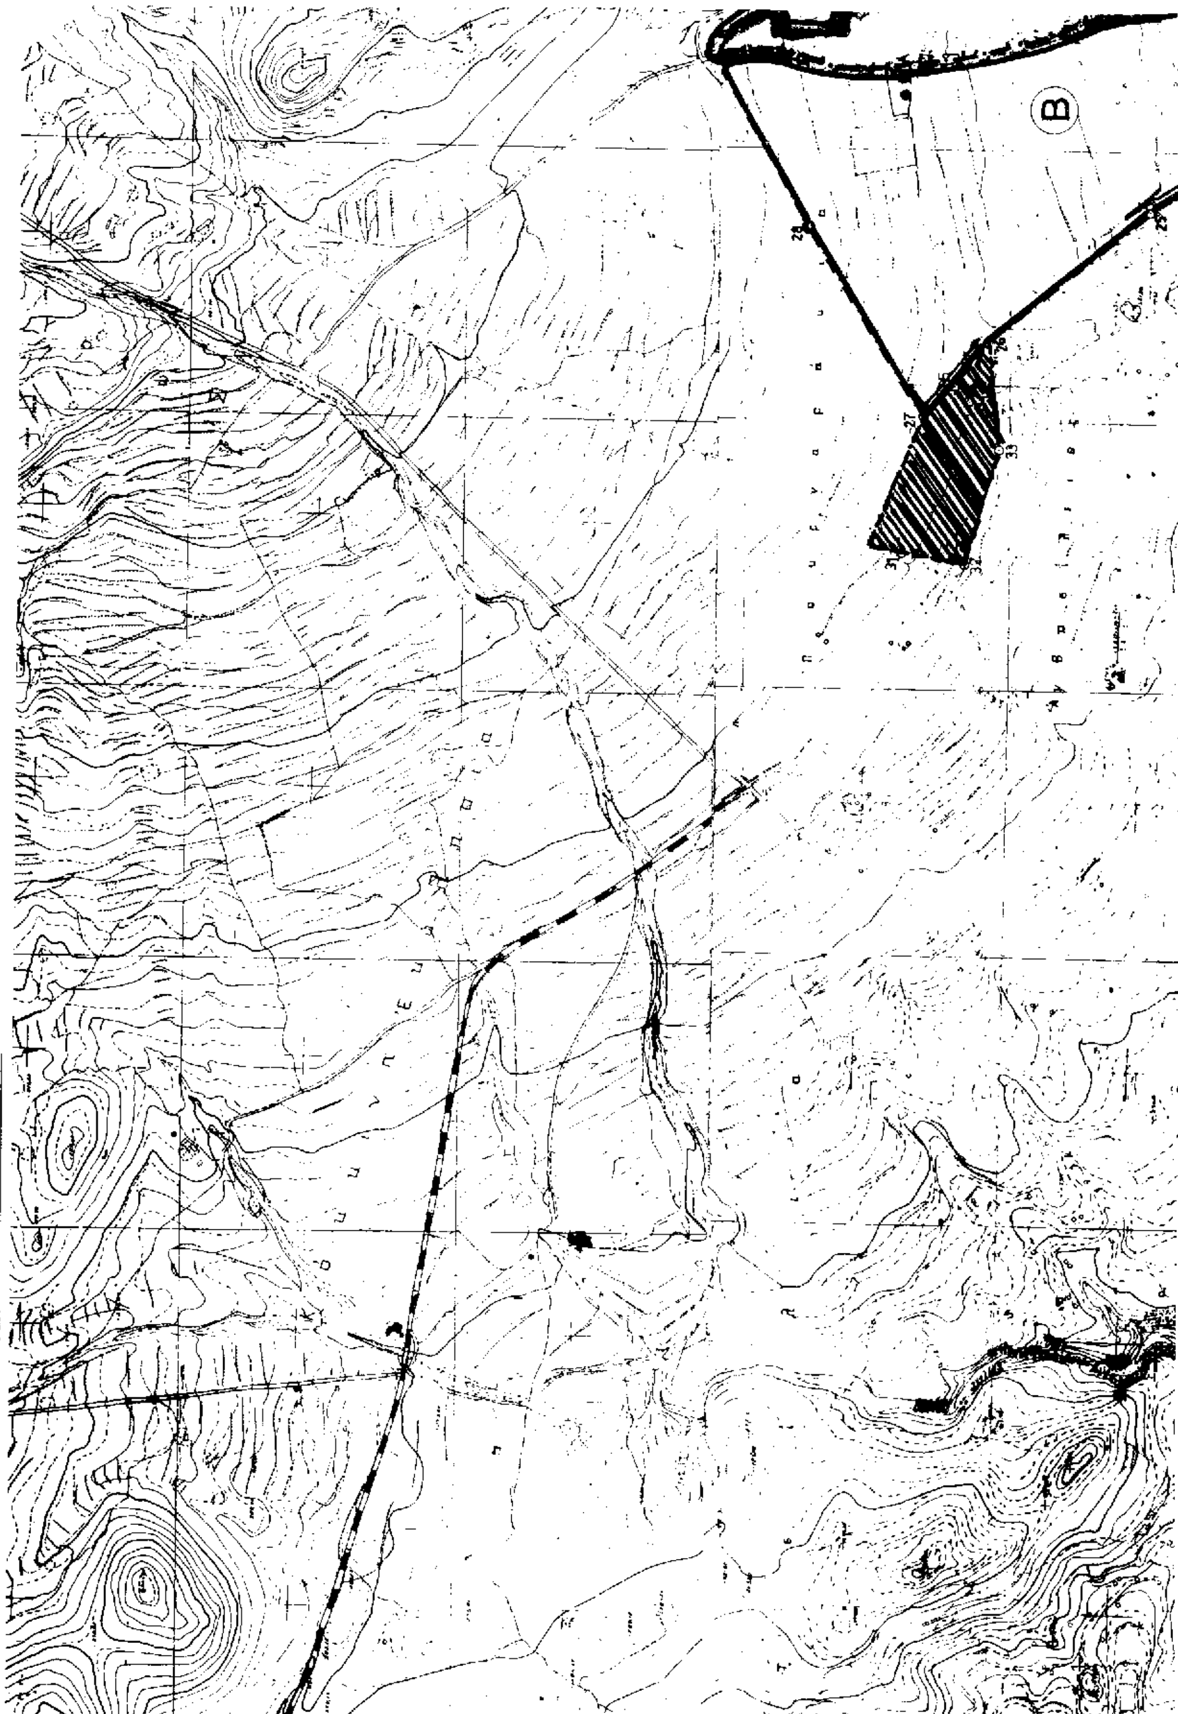
B

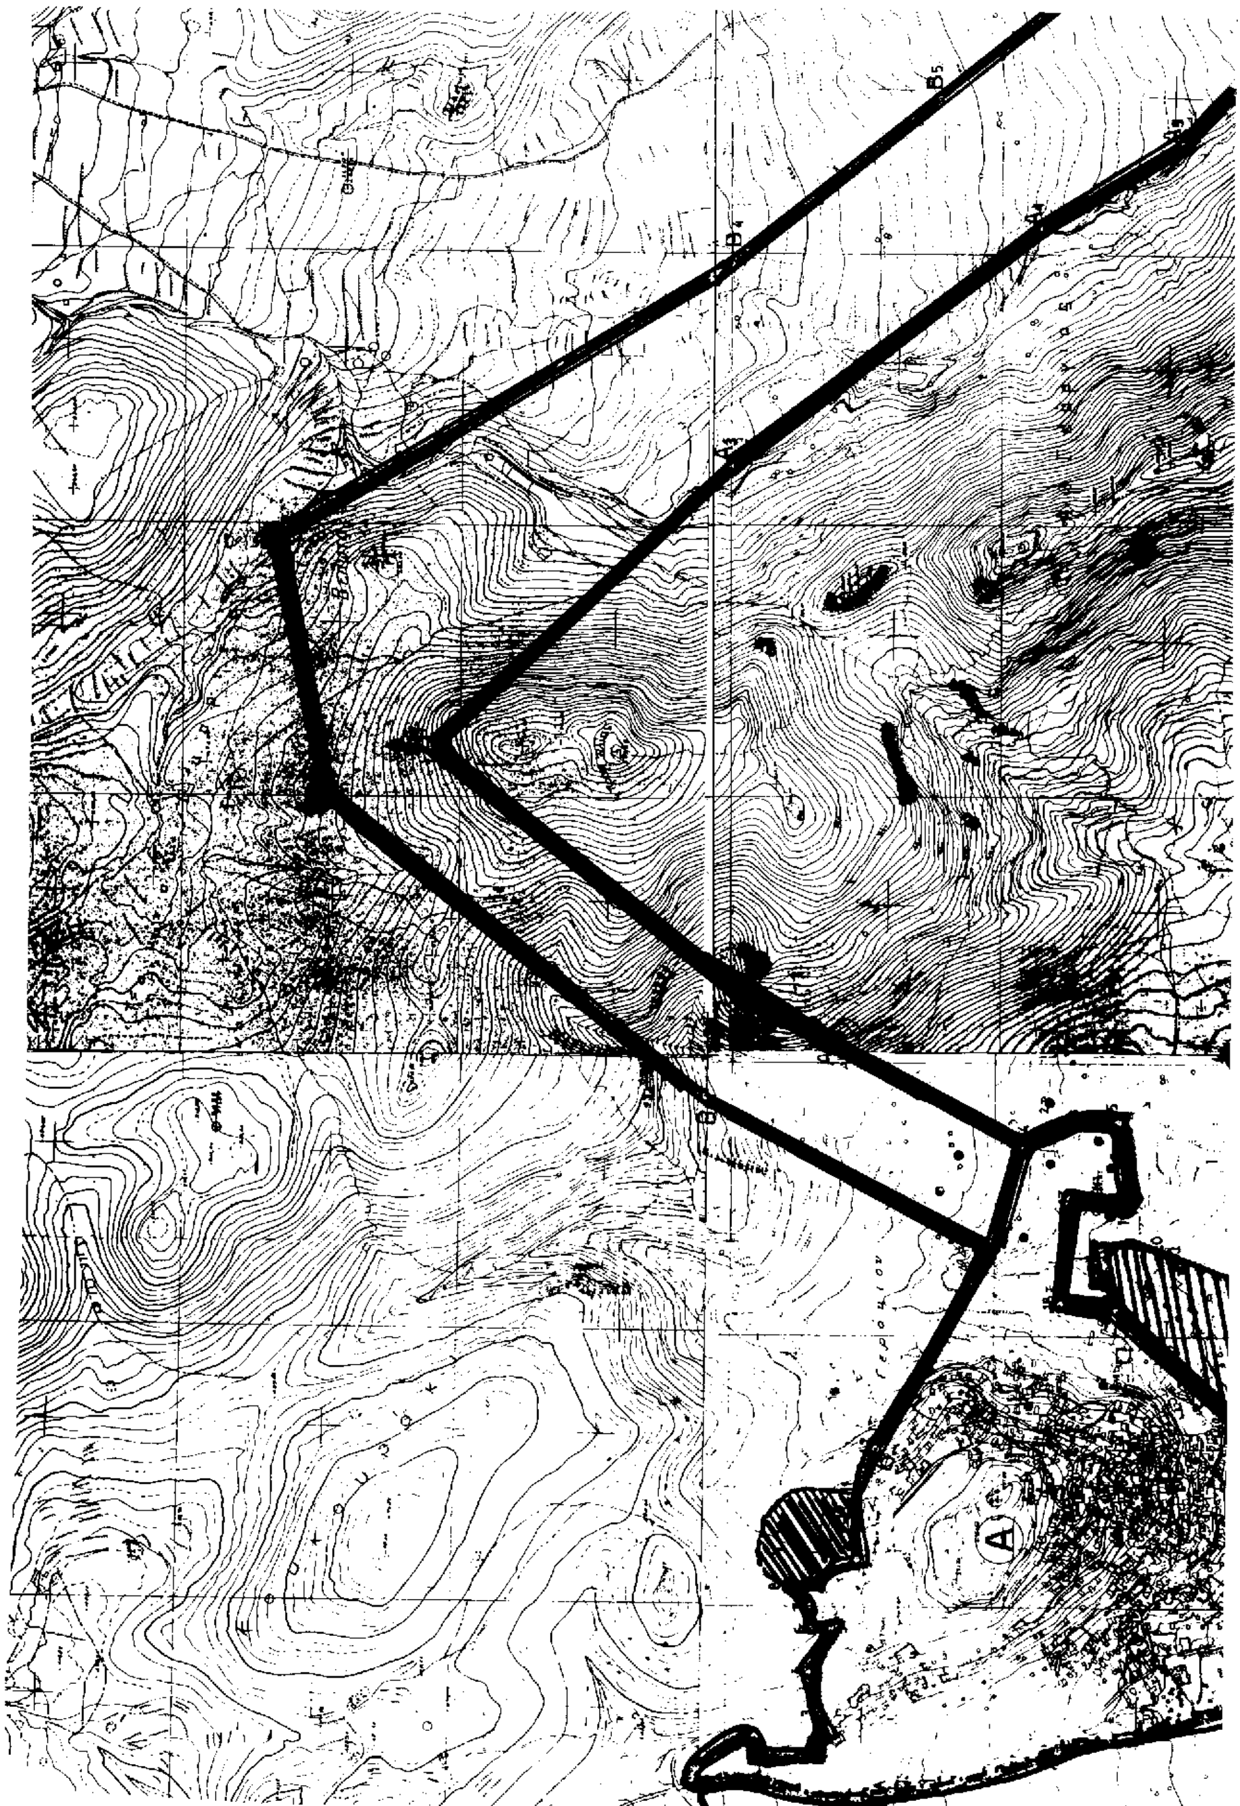

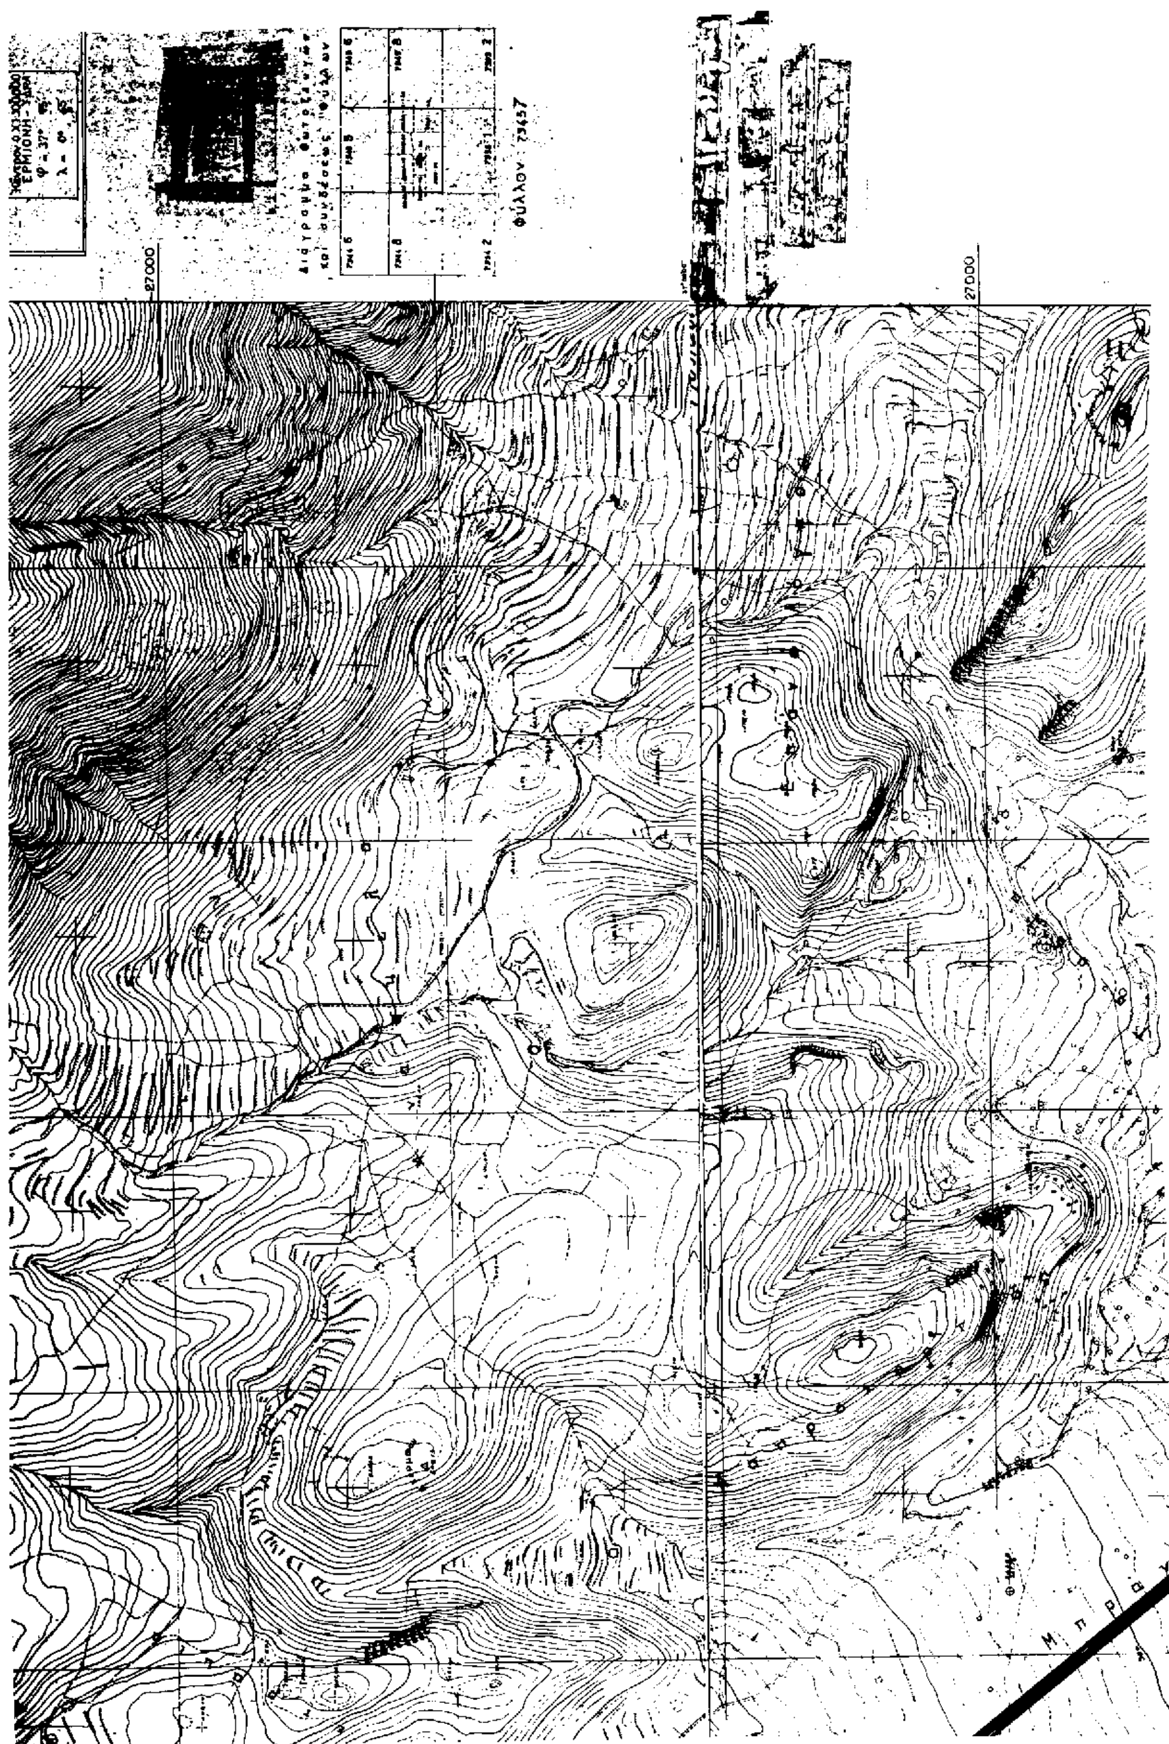

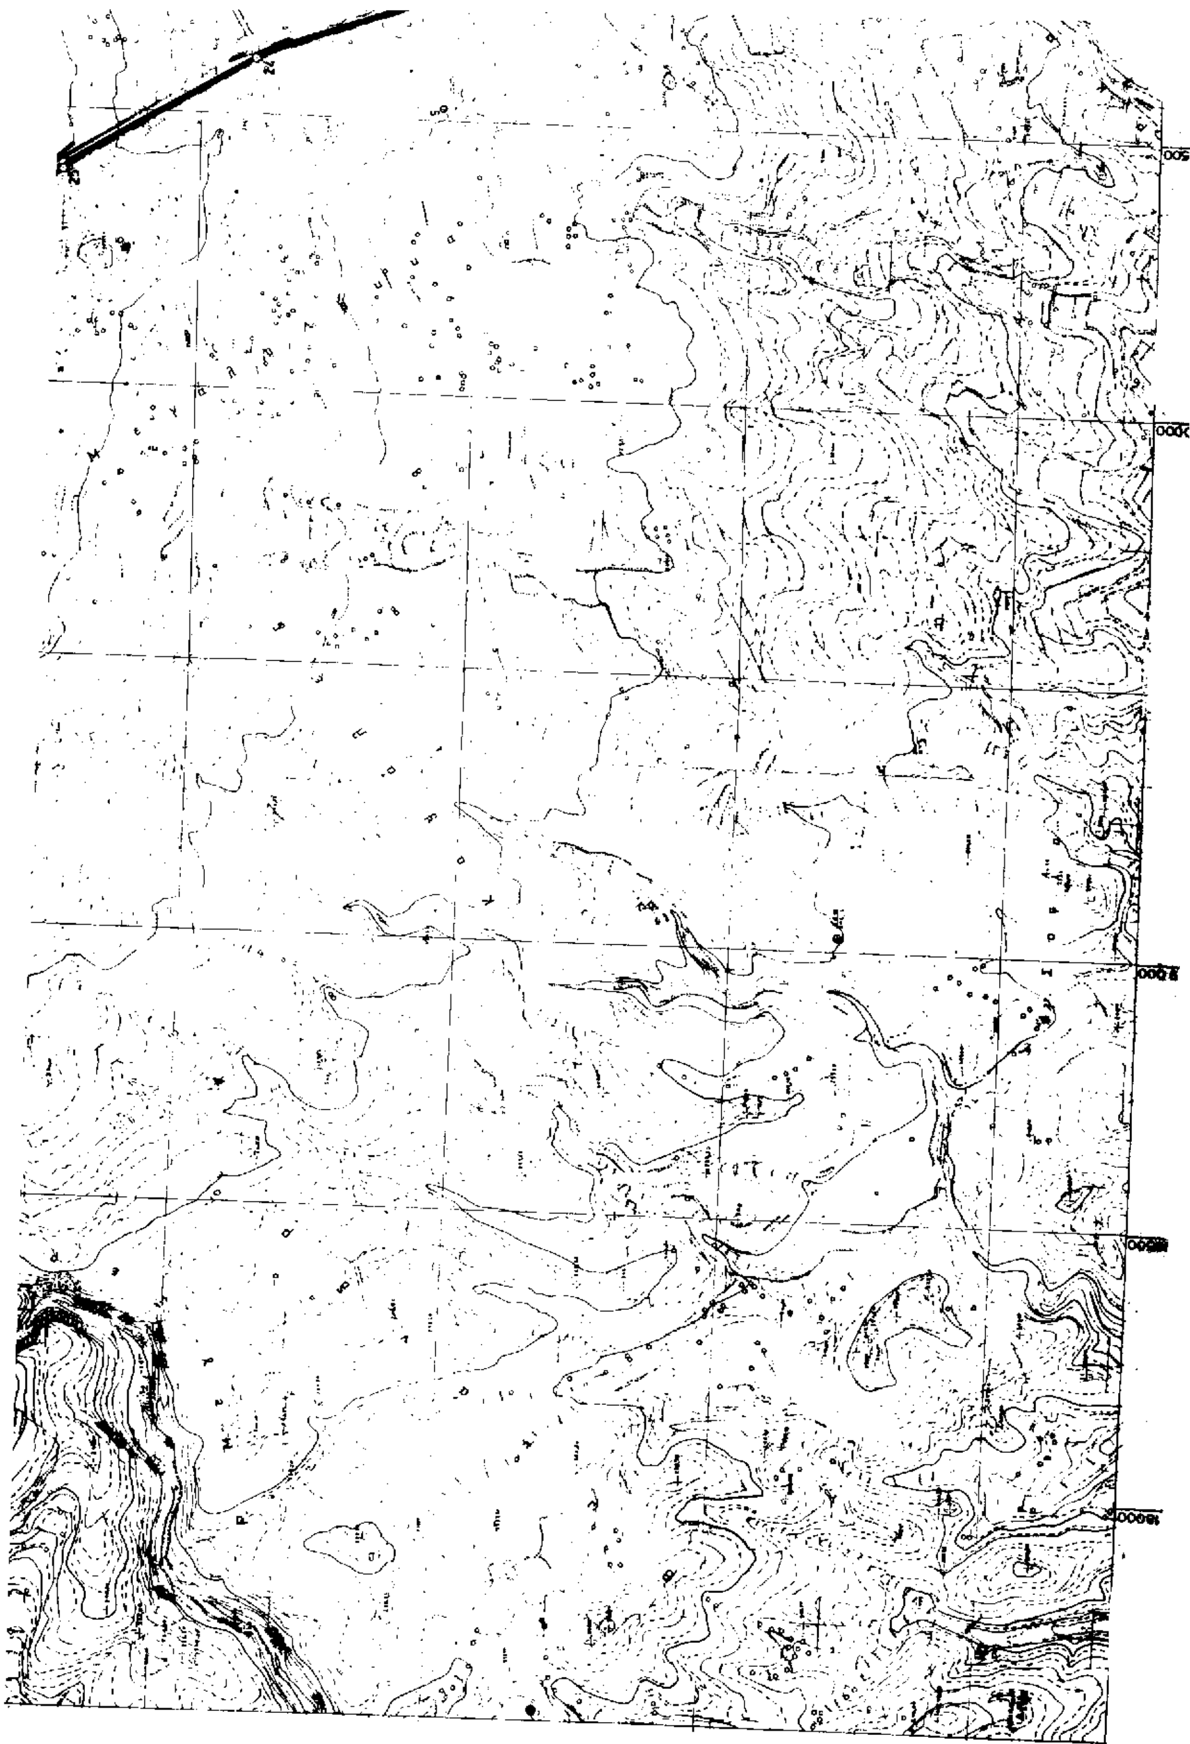

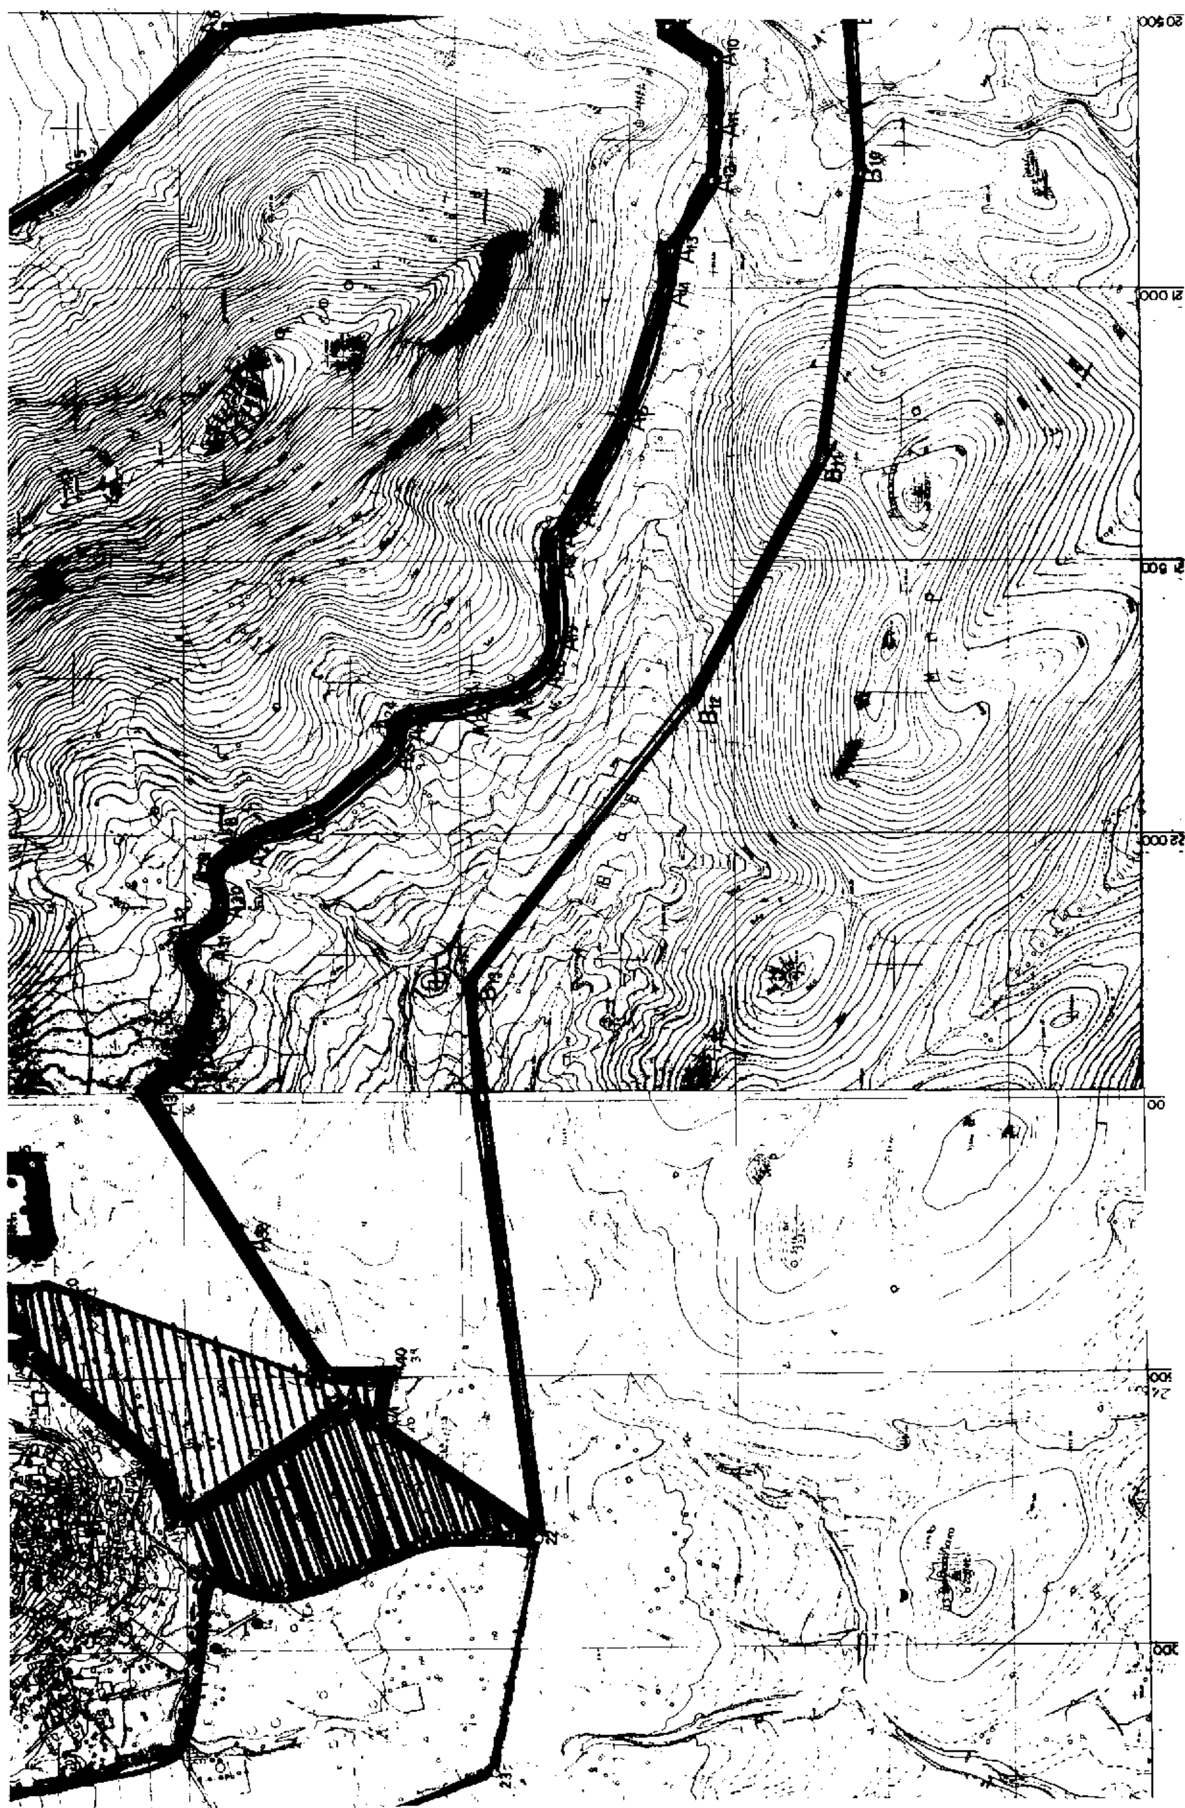

ΚΑΘΟΡΙΣΜΟΣ ΖΩΝΩΝ Α & Β ΠΡΟΣΤΑΣΙΑΣ ΚΑΙ ΚΗΡΥΞΗ ΑΡΧΑΙΟΛΟΓΙΚΟΥ ΧΩΡΟΥ ΓΕΡΑΚΙΟΥ


ΥΠΟΜΝΗΜΑ

- ΖΩΝΗ Α (Αδόμητη)
- ΖΩΝΗ Β
- ΚΗΡΥΞΗ - Μνημείο
- ΑΡΧΙΚΗ ΖΩΝΗ ΠΡΟΣΤΑΣΙΑΣ ΒΥΖ/ΝΩΝ ΜΝΗΜΕΙΩΝ
- ΟΡΙΑ ΟΙΚΙΣΜΟΥ ΓΕΡΑΚΙΟΥ
- ΑΙΤΟΥΜΕΝΕΣ ΤΡΟΠΟΠΟΙΗΣΕΙΣ

ΕΘΝΙΚΟ ΤΥΠΟΓΡΑΦΕΙΟ
Για τεχνικούς λόγους στο σχεδιάγραμμα έγινε σμίκρυνση κατά ποσοστό 76 %

Μνημεία περιοχής Γερακίου

1. Ερείπια εκκλησίας
2. Ερειπωμένος ναός Ταξιάρχη
3. Αγ.Αθανάσιος
4. Παλαιός Πύργος
5. Παλιόμυλος
6. Παλαιός μύλος
7. Αγ.Ιωάννης Χρυσόστομος
8. Μητρόπολη (παλαιοχριστιανική βασιλική)
9. Αγ.Νικόλαος
10. Κοίμηση Θεοτόκου
11. Αγ.Σώζων
12. Αγ.Θεόδωροι
13. Αγ.Νικόλαος
14. Παλαιός μύλος
15. Αγ.Κυριακή
16. Αγ.Βασίλειος
17. Ευαγγελίστρια
18. Παλιές καμάρες
19. Ερείπια εκκλησίας
20. Ερείπια εκκλησίας

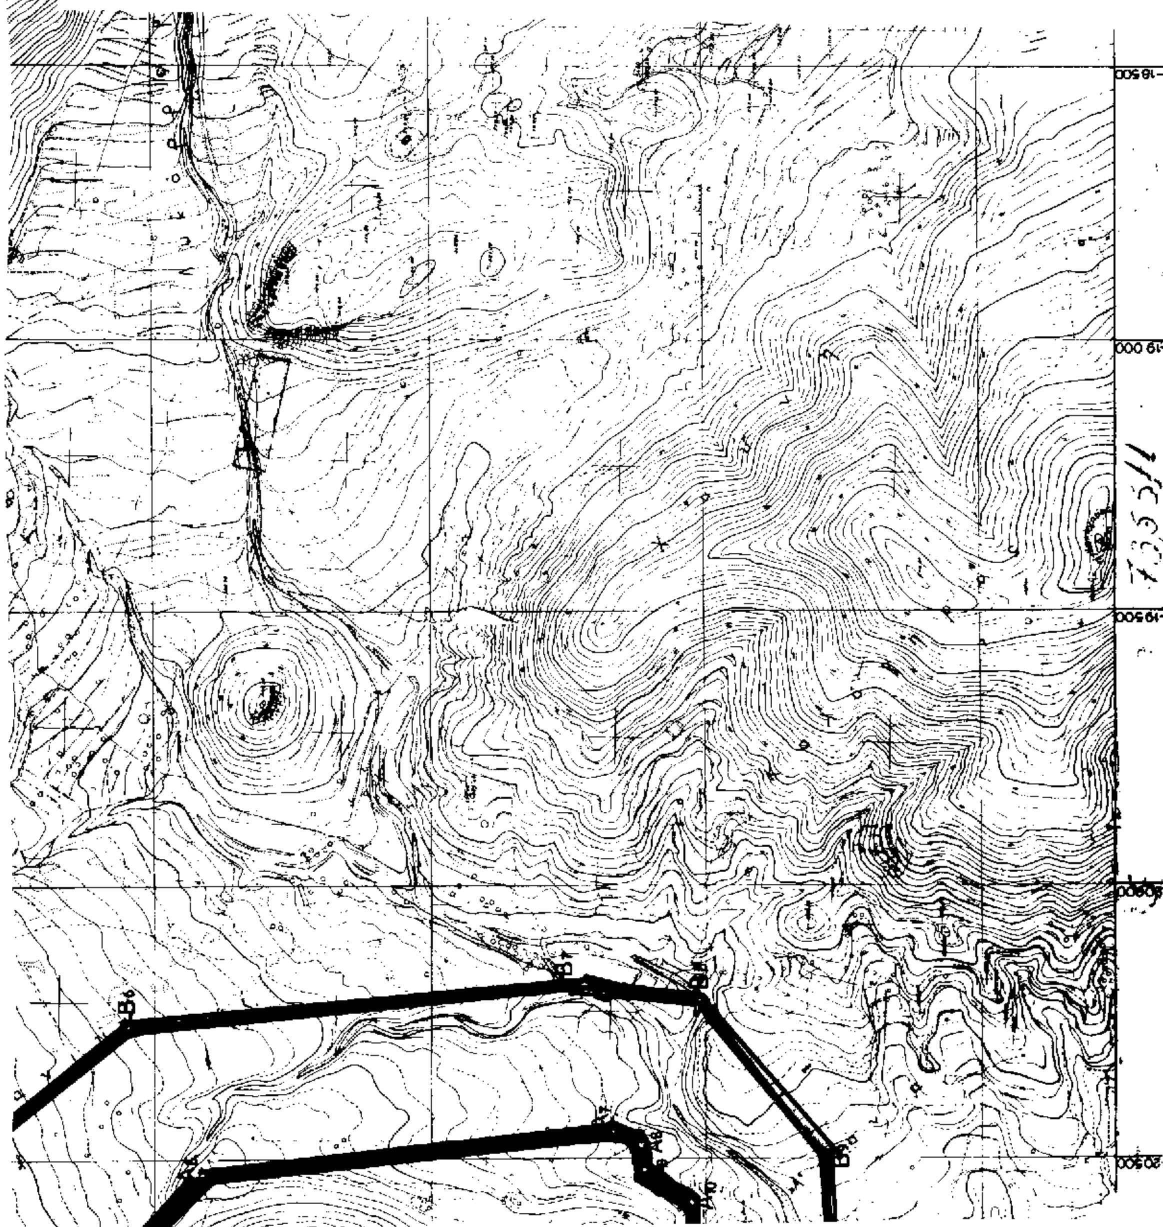

ΕΘΝΙΚΟ ΤΥΠΟΓΡΑΦΕΙΟ

ΕΦΗΜΕΡΙΔΑ ΤΗΣ ΚΥΒΕΡΝΗΣΕΩΣ

ΚΑΠΟΔΙΣΤΡΙΟΥ 34 * ΑΘΗΝΑ 104 32 * TELEX 223211 YPET GR * FAX 52 34 312
ΗΛΕΚΤΡΟΝΙΚΗ ΔΙΕΥΘΥΝΣΗ: http: www.et.gr
e-mail: webmaster @ et.gr

ΥΠΗΡΕΣΙΕΣ ΕΞΥΠΗΡΕΤΗΣΗΣ ΠΟΛΙΤΩΝ

ΚΕΝΤΡΙΚΗ ΥΠΗΡΕΣΙΑ
Σολωμού 51

Πληροφορίες δημοσιευμάτων Α.Ε. - Ε.Π.Ε.	5225 761 - 5230 841
Πληροφορίες δημοσιευμάτων λοιπών Φ.Ε.Κ.	5225 713 - 5249 547
Πώληση Φ.Ε.Κ.	5239 762
Φωτοαντίγραφα παλαιών Φ.Ε.Κ.	5248 141
Βιβλιοθήκη παλαιών Φ.Ε.Κ.	5248 188
Οδηγίες για δημοσιεύματα Α.Ε. - Ε.Π.Ε.	5248 785
Εγγραφή Συνδρομητών Φ.Ε.Κ. και αποστολή Φ.Ε.Κ.	5248 320

ΠΕΡΙΦΕΡΕΙΑΚΑ ΓΡΑΦΕΙΑ
ΠΩΛΗΣΗΣ Φ.Ε.Κ.

ΘΕΣΣΑΛΟΝΙΚΗ - Βασ. Όλγας 227 - Τ.Κ. 54100	(031) 423 956
ΠΕΙΡΑΙΑΣ - Νικήτα 6-8 Τ.Κ. 185 31	4135 228
ΠΑΤΡΑ - Κορίνθου 327 - Τ.Κ. 262 23	(061) 6381 100
ΙΩΑΝΝΙΝΑ - Διοικητήριο Τ.Κ. 450 44	(0651) 87215
ΚΟΜΟΤΗΝΗ - Δημοκρατίας 1 Τ.Κ. 691 00	(0531) 22 858
ΛΑΡΙΣΑ - Διοικητήριο Τ.Κ. 411 10	(041) 597449
ΚΕΡΚΥΡΑ - Σαμαρά 13 Τ.Κ. 491 00	(0661) 89 127 / 89 120
ΗΡΑΚΛΕΙΟ - Πλ. Ελευθερίας 1, Τ.Κ. 711 10	(081) 396 223
ΛΕΣΒΟΣ - Πλ. Κωνσταντινουπόλεως Τ.Κ. 811 00 Μυτιλήνη	(0251) 46 888 / 47 533

ΤΙΜΗ ΠΩΛΗΣΗΣ ΦΥΛΛΩΝ ΕΦΗΜΕΡΙΔΟΣ ΤΗΣ ΚΥΒΕΡΝΗΣΕΩΣ

- Για τα ΦΕΚ από 1 μέχρι 8 σελίδες 200 δρχ.
- Για τα ΦΕΚ από 8 σελίδες και πάνω η τιμή πώλησης κάθε φύλλου (8σέλιδου ή μέρους αυτού) προσαυξάνεται κατά 100 δρχ. ανά 8σέλιδο ή μέρος αυτού.
- Για τα ΦΕΚ του Τεύχους Προκηρύξεων Α.Σ.Ε.Π. ανεξαρτήτως αριθμού σελίδων δρχ. 100. (Σε περίπτωση Πανελλήνιου Διαγωνισμού η τιμή θα προσαυξάνεται κατά δρχ. 100 ανά 8σέλιδο ή μέρος αυτού).

ΕΤΗΣΙΕΣ ΣΥΝΔΡΟΜΕΣ Φ.Ε.Κ.

Τεύχος	Κ.Α.Ε. Προϋπολογισμού 2531	Κ.Α.Ε. εσόδου υπέρ ΤΑΠΕΤ 3512
Α΄ (Νόμοι, Π.Δ., Συμβάσεις κ.λπ.)	60.000 δρχ.	3.000 δρχ.
Β΄ (Υπουργικές αποφάσεις κ.λπ.)	70.000 »	3.500 »
Γ (Διορισμοί, απολύσεις κ.λπ. Δημ. Υπαλλήλων)	15.000 »	750 »
Δ΄ (Απαλλοτριώσεις, πολεοδομία κ.λπ.)	70.000 »	3.500 »
Αναπτυξιακών Πράξεων (Τ.Α.Π.Σ.)	30.000 »	1.500 »
Ν.Π.Δ.Δ. (Διορισμοί κ.λπ. προσωπικού Ν.Π.Δ.Δ.)	15.000 »	750 »
Παράρτημα (Προκηρύξεις θέσεων ΔΕΠ κ.τλ.)	5.000 »	250 »
Δελτίο Βιομηχανικής Ιδιοκτησίας (Δ.Ε.Β.Ι.)	10.000 »	500 »
Ανωτάτου Ειδικού Δικαστηρίου (Α.Ε.Δ.)	3.000 »	150 »
Προκηρύξεων Α.Σ.Ε.Π.	10.000 »	500 »
Ανωνύμων Εταιρειών & Ε.Π.Ε.	300.000 »	15.000 »
Διακηρύξεων Δημοσίων Συμβάσεων (Δ.Δ.Σ.)	50.000 »	2.500 »
ΓΙΑ ΟΛΑ ΤΑ ΤΕΥΧΗ ΕΚΤΟΣ Α.Ε. & Ε.Π.Ε.	300.000 »	15.000 »

* Οι συνδρομές του εσωτερικού προπληρώνονται στα Δημόσια Ταμεία που δίνουν αποδεικτικό είσπραξης (διπλότυπο) το οποίο με τη φροντίδα του ενδιαφερομένου πρέπει να στέλνεται στην Υπηρεσία του Εθνικού Τυπογραφείου.
* Οι συνδρομές του εξωτερικού επιβαρύνονται με το διπλάσιο των ανωτέρω τιμών.
* Η πληρωμή του υπέρ ΤΑΠΕΤ ποσοστού που αντιστοιχεί σε συνδρομές, εισπράττεται από τα Δημόσια Ταμεία.
* Οι συνδρομητές του εξωτερικού μπορούν να στέλνουν το ποσό του ΤΑΠΕΤ μαζί με το ποσό της συνδρομής.
* Οι Νομαρχιακές Αυτοδιοικήσεις, οι Δήμοι, οι Κοινότητες ως και οι επιχειρήσεις αυτών πληρώνουν το μισό χρηματικό ποσό της συνδρομής και ολόκληρο το ποσό υπέρ του ΤΑΠΕΤ.
* Η συνδρομή ισχύει για ένα χρόνο, που αρχίζει την 1η Ιανουαρίου και λήγει την 31η Δεκεμβρίου του ίδιου χρόνου. Δεν εγγράφονται συνδρομητές για μικρότερο χρονικό διάστημα.
* Η εγγραφή ή ανανέωση της συνδρομής πραγματοποιείται το αργότερο μέχρι τον Μάρτιο κάθε έτους.
* Αντίγραφα διπλοτύπων, ταχυδρομικές επιταγές και χρηματικά γράμματια δεν γίνονται δεκτά.

Οι υπηρεσίες εξυπηρέτησης των πολιτών λειτουργούν καθημερινά από 08.00΄ έως 13.00΄

ΑΠΟ ΤΟ ΕΘΝΙΚΟ ΤΥΠΟΓΡΑΦΕΙΟ